

Farum, den 16.2.04

Til alle medlemmer.

### **Indkaldelse til ordinær Generalforsamling!**

Der indkaldes herved til ordinær generalforsamling

**Tirsdag, den 16. marts 2004, kl. 19.30**

i kantinen på Stavnsholt skolen. **Den første halve time vil repræsentanter for firmaet VELUX A/S præsentere projektet "Ovenlysvinduer i Bavnebjergspark".** Herefter starter den ordinære generalforsamling. I henhold til vedtægterne §8 er der fastsat følgende dagsorden:

- 1 **Valg af dirigent.**
- 2 **Bestyrelsens beretning for det forløbne år.**
- 3 **Aflæggelse af revideret regnskab.**
  
- 4 **Rettidigt indkomne forslag \*)**
  - a) Ved forrige generalforsamling blev bestyrelsen bemyndiget til at udarbejde et projekt til placering af ovenlysvinduer til de medlemmer der ønsker mere lys i stue, køkken, entre eller badeværelser. Projektet skal sikre at ovenlysvinduerne placeres parvis ens på de huse, hvis ejere ønsker ovenlys i et eller flere rum. Bestyrelsen har udarbejdet skitser der viser placeringen af vinduerne og har samtidig inviteret VELUX til nærmere at præsentere projektet og besvare spørgsmål. Da ca. halvdelen af husene har væsentlig mindre lys i nordvendte køkkener, anbefaler bestyrelsen at der stemmes "ja" til forslaget for derved at sikre at det er de enkelte medlemmer der selv bestemmer om de vil have ovenlys, men at det så i givet fald vil blive indrettet efter bestyrelsens forslag, som følger:  
  
"Der gives generel tilladelse til opsætning af ovenlysvinduer i henhold til vedlagte skitser, der senere vil blive udskiftet med endelige målfaste tegninger. Der anvendes vinduestype Velux GGL F06 Intergra Everfinish 66 x 118 cm. Placering: parvis 2 og 2 ca. 40 cm fra tagryg."  
  
På skitsen ses tillige, hvorledes badeværelserne kan gøres "større" og belysningen i rummene gøre mere spændende ved indsættelse af glasrude i væggen mellem de 2 rum. (dette er ikke til afstemning).
  - b) Forslag fra nr. 48 Edel Berg, der endnu en gang beder bestyrelsen undersøge mulighederne for at få skovlet sne, måske ved aftale med kommunen. Samtidig opfordres alle til at skovle fortovet og drysse med kattegrus, der både er billigt og har de fordele at man kan se hvor der er drysset og det fryser ikke til en stor klump. (Brev af 26.1.04.) Vi kunne også overveje at købe en sneslyng?
  
- b) Da der ikke var enighed i bestyrelsen foreslår formanden at

2/...

foreningen abonnerer på tidsskriftet "mit HUS" til kr. 180.- pr. år og hvis det er nødvendigt også den til enhver tid siddende formands medlemskontingent der p.t. er kr. 200.- pr. år. I de seneste 2 numre af bladet var der ikke mindre end 15 artikler der omhandlede de punkter der blev diskuteret på vort seneste bestyrelsesmøde. Altså en udgift pr. år på max. kr. 380.-. Det må siges at være en meget lille udgift for de mange informationer der kan hjælpe os i bestyrelsen.

**5 Fremlæggelse af budget og fastsættelse af kontingent:**

a) Bestyrelsen foreslår at kontingentet fastsættes til kr. 500,- i 2004

b) Bestyrelsen foreslår at Vejfonden forhøjes med kr. 10.000.- pr. år i årene fremover, første gang i år 2004.

c) Da der er for lidt plads i vort redskabsrum er der i budgettet afsat kr. 25.000 til "legeplads". Disse penge skal anvendes til udvidelse af det bestående redskabsrum samt til lovliggørelse af trappe til tilstødende legehus samt anden nødvendig vedligeholdelse af legeplads.

**6 Valg af bestyrelse i henhold til §12:**

Valg af formand: Poul Lindhard nr. 14 afgår – er villig til genopstilling.  
Alice Jensen, kasserer, nr. 3 er ikke på valg.

Mogens Nielsen, nr. 44 forlader bestyrelsen – flytter - i stedes foreslås tidl. suppleant Martin Dahl nr. 75.

Pia Jensen, nr. 16 er ikke på valg

Birte Wagner, nr. 71 er ikke på valg

**Valg af suppleanter**

Bestyrelsen foreslår genvalg af Niels Nielsen nr. 91, der er villig til genvalg – men vi skal bruge 2 hvorfor interesserede bedes melde sig ved mødes start.

**7. Valg af revisorer og revisorsuppleanter.**

Bestyrelsen foreslår genvalg af Peter Lester nr. 35 og Alex Nielsen nr. 77 og til revisorsuppleanter foreslås genvalg af Jørgen Nielsen nr. 11 og Hakon Hedegaard nr. 38.

**8. Eventuelt** (forslag under dette punkt kan ikke komme til afstemning).

\*) Forslag skal fremsendes til bestyrelsen senest den 15. januar, men bestyrelsen kan dispensere herfor, så har du/I et forslag bedes det straks fremsendt til undertegnede, for behandling i bestyrelsen.


På bestyrelsens vegne.

  
Poul Lindhard, nr. 14 (formand)

Bilag: Underskrevet regnskab og budget.  
2 skitser visende parvis placering af ovenlysvinduer.



PLAN  
1:100

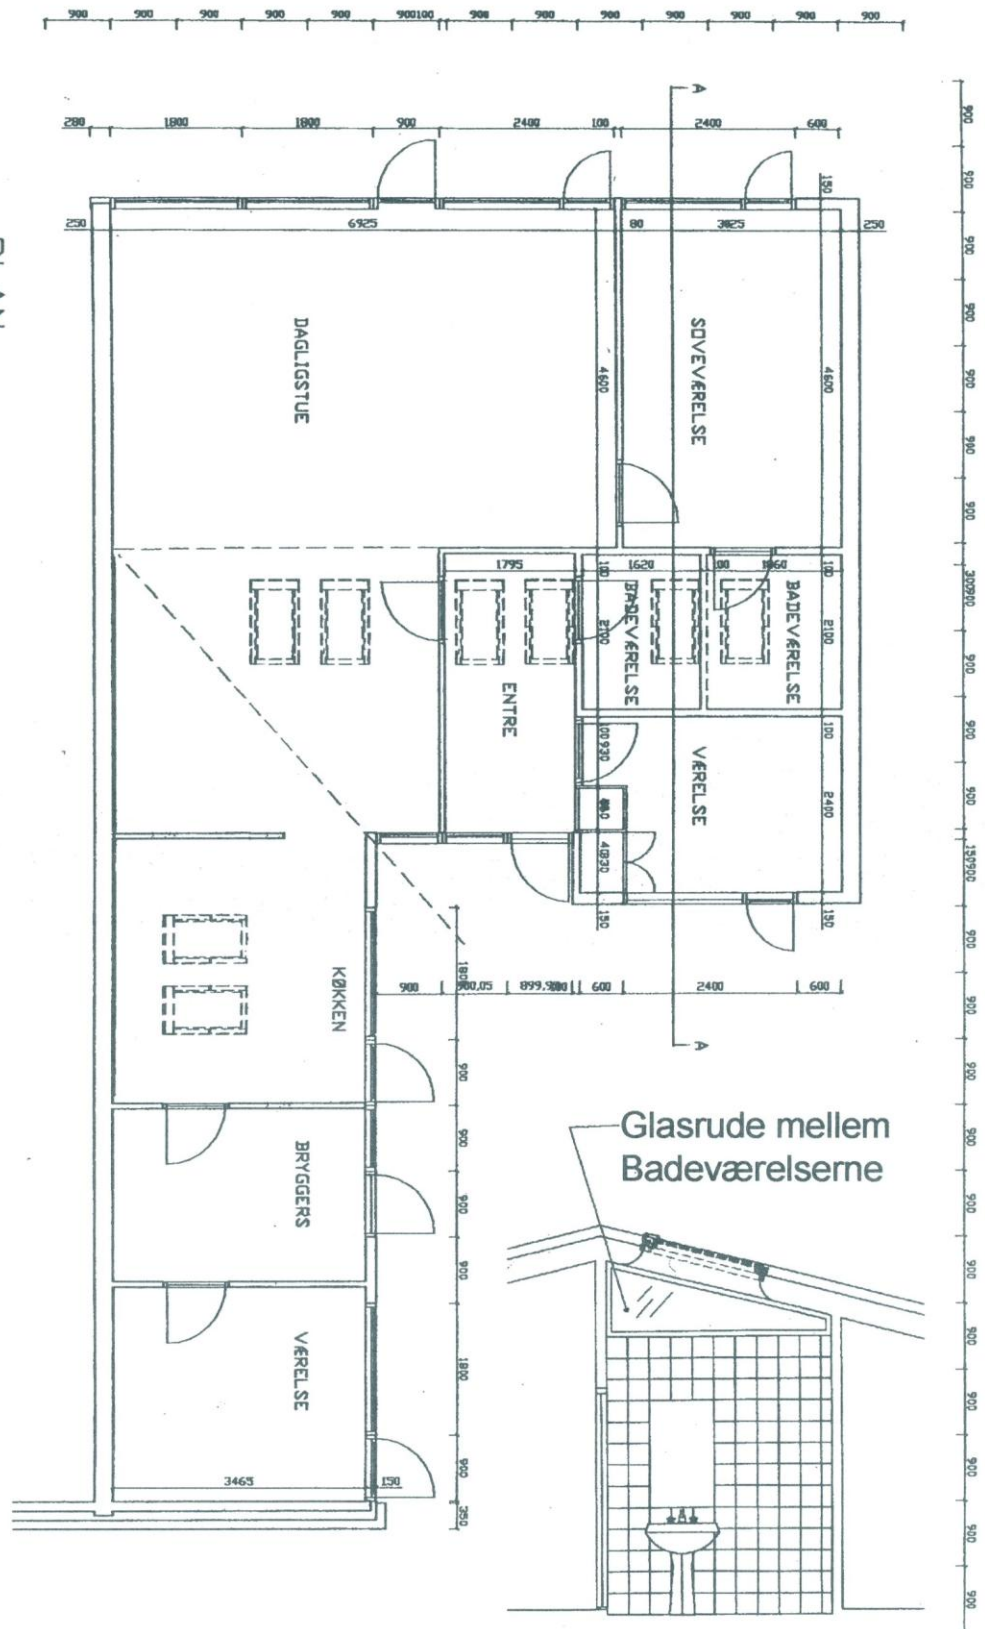

16-2-04