



TEKNISSKEMA

HENVISNING TIL  
BYGGETILLADELSE AF  
18 JULI 1978

TEKNISSKEMA  
TEKNISSKEMA FORVALTNING  
INSD. 14 DEC. 1977  
J. nr. B 7453  
A. nr. 100


GRUNDAREAL		33118 M <sup>2</sup>
TILLÆGSAREAL		1656 M <sup>2</sup>
		34774 M <sup>2</sup>
BEBYGGET AREAL		
40 HUSE	A 130 M <sup>2</sup>	5200 M <sup>2</sup>
6 HUSE	A 131 M <sup>2</sup>	786 M <sup>2</sup>
2 GAVLHUSE	A 133 M <sup>2</sup>	266 M <sup>2</sup>
22 GAVLHUSE	A 132 M <sup>2</sup>	2904 M <sup>2</sup>
		9156 M <sup>2</sup>
BEBYGGELSESPROCENT	$\frac{9156}{34774} =$	26%

Bygherre	A/S JOHAN CHRISTENSEN & SØN
Belliggenh.	BORGMESTER JESPERSENSVEJ
Matr. nr.	17 <sup>a</sup> FARUM BY & SOGN

## BAVNEBJERGSPARK

Sag dato	28.9.77	Mål 1:500	Serie	Type	Variante	Sag nr.:
BEBYGGELSESPLAN						5-531
Sag revision	2 11 77					



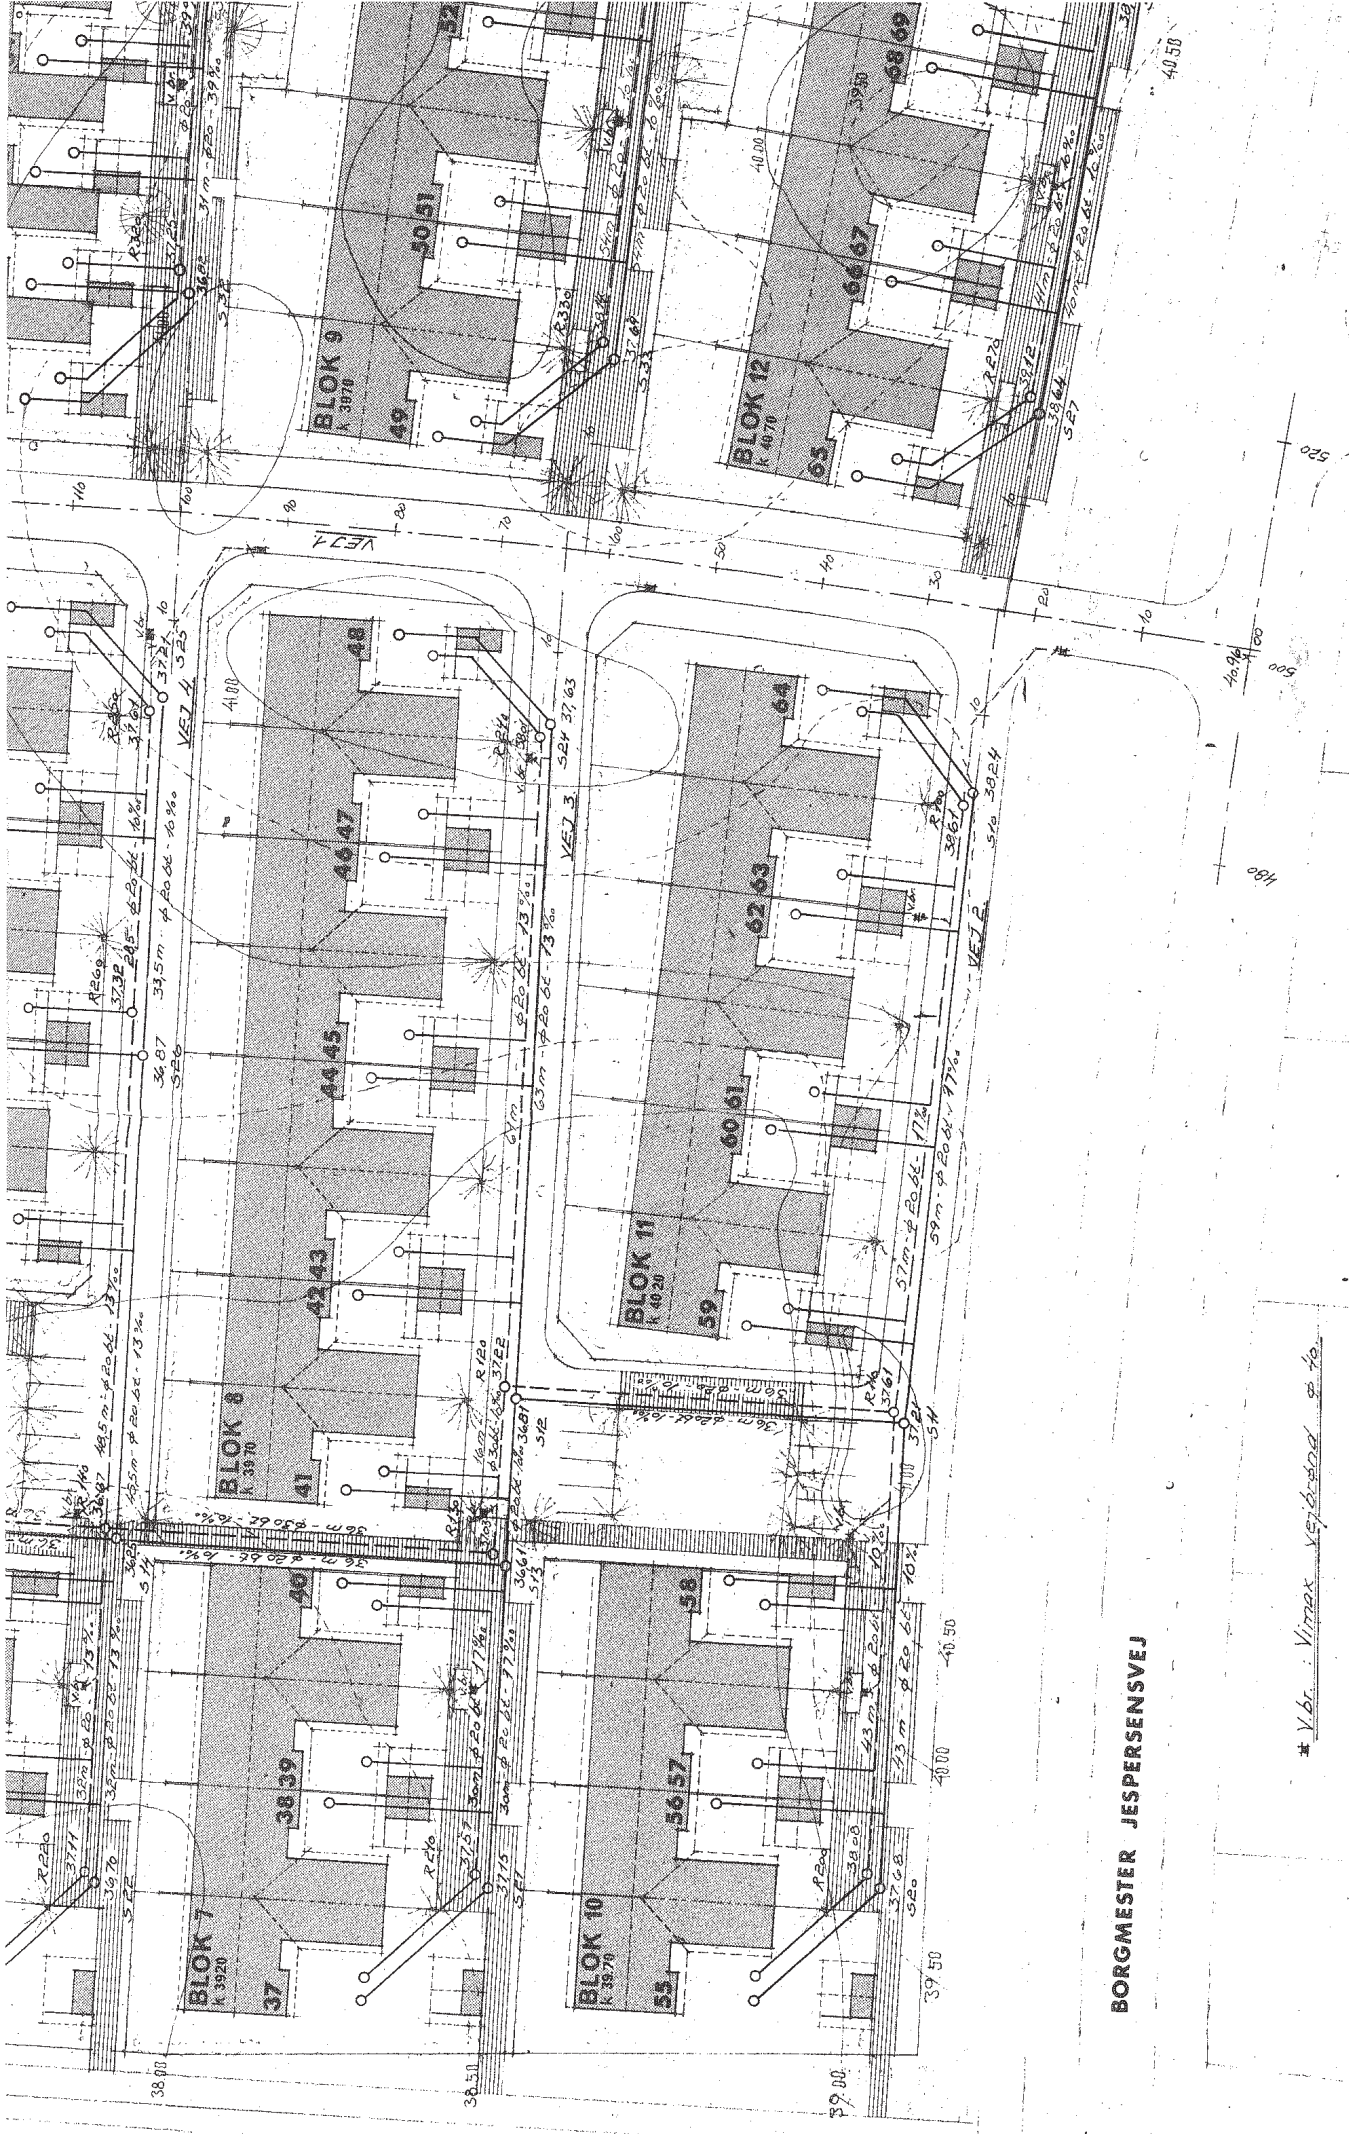

Denne tegning erstattet. Tegning nr. 120. dato. 1977. 11. 16.


pmns	tegn. nr.	7710
	sag nr.	P. 20

**HØVEDKLOAK - STIKPLAN**


**H. LUNDSTRØM & E. RASMUSSEN A/S**  
 RÅDGIVENDE INGENIØRER  
 ES RUMVEJ 34 · 3000 HELSINGØR · TELEFON (03) 213737

\* V.br. Virax vst. b. s. to.

**BORGMEJSTER JESPERSENSVEJ**

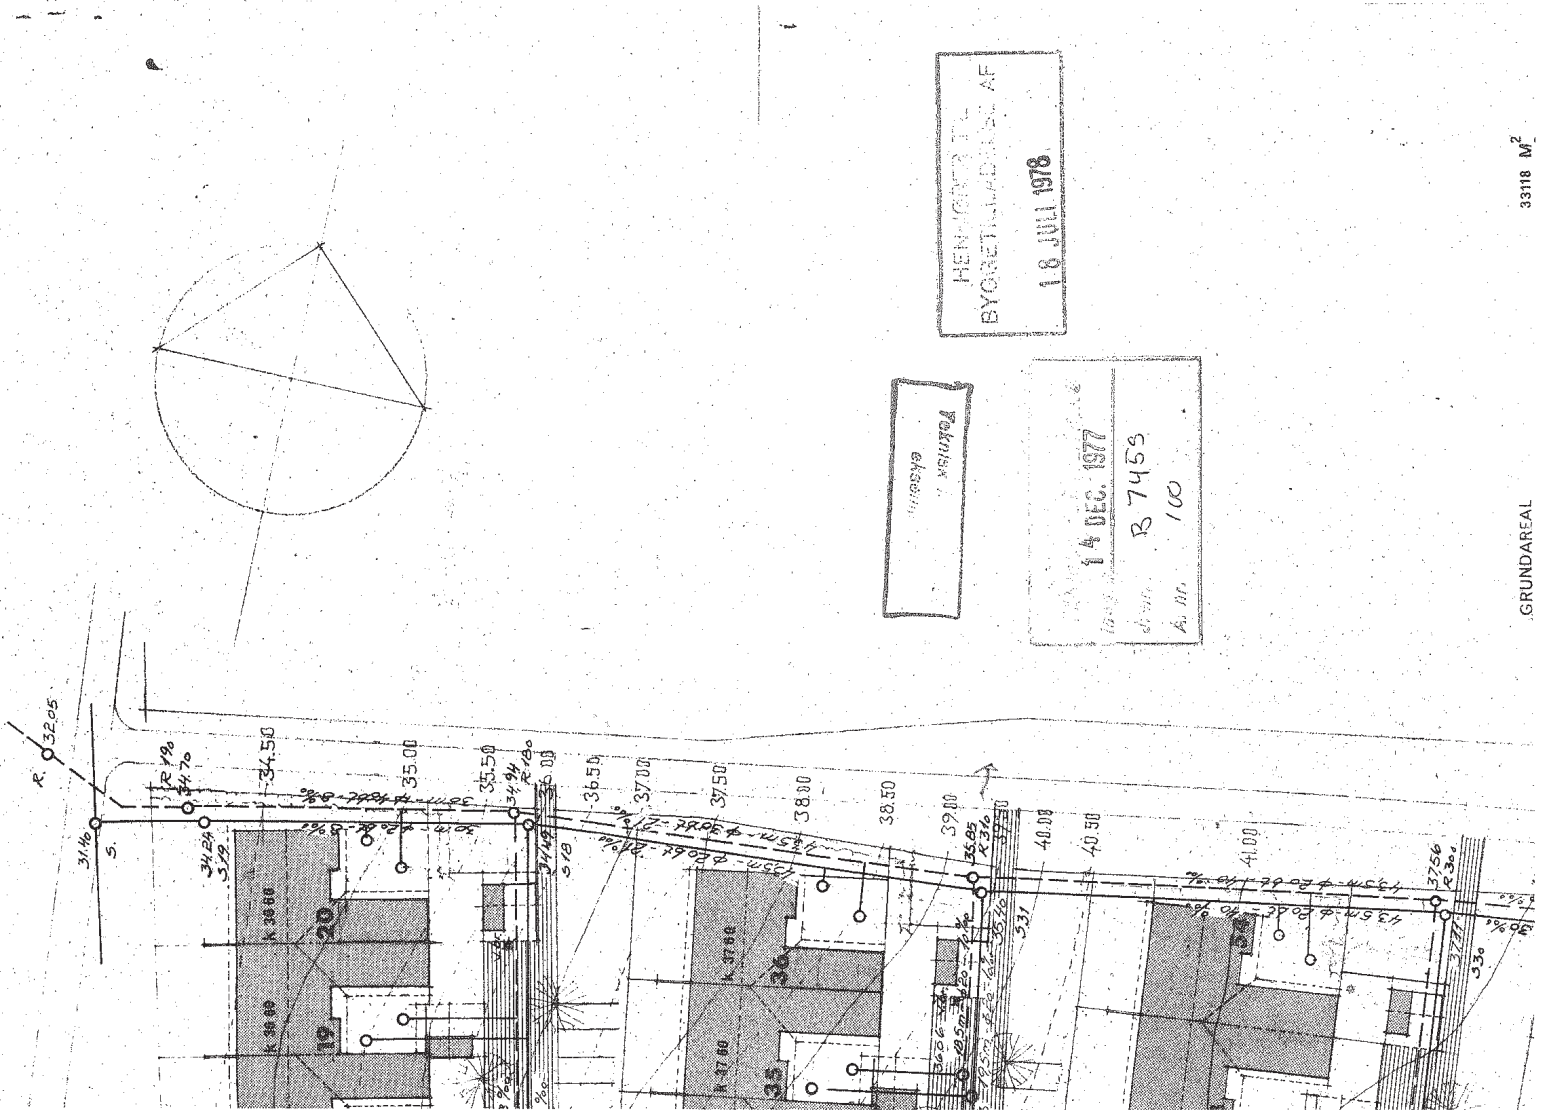

R. 33205

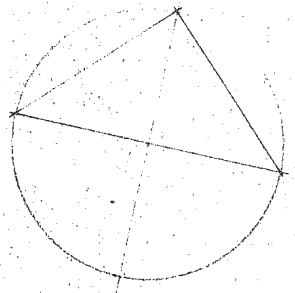

HENNINGER TIL  
BYGNETILRÅDDE AF  
1.8 JULI 1978

14 DEC 1977

14 DEC 1977  
B 7455  
A. Nr. 100

GRUNDAREAL

33118 M<sup>2</sup>

