


Paul Thomsen. Børnebjergspark 4. 3520 Farum. <sup>1/5</sup>  
Indvendige lemme ved skodde.

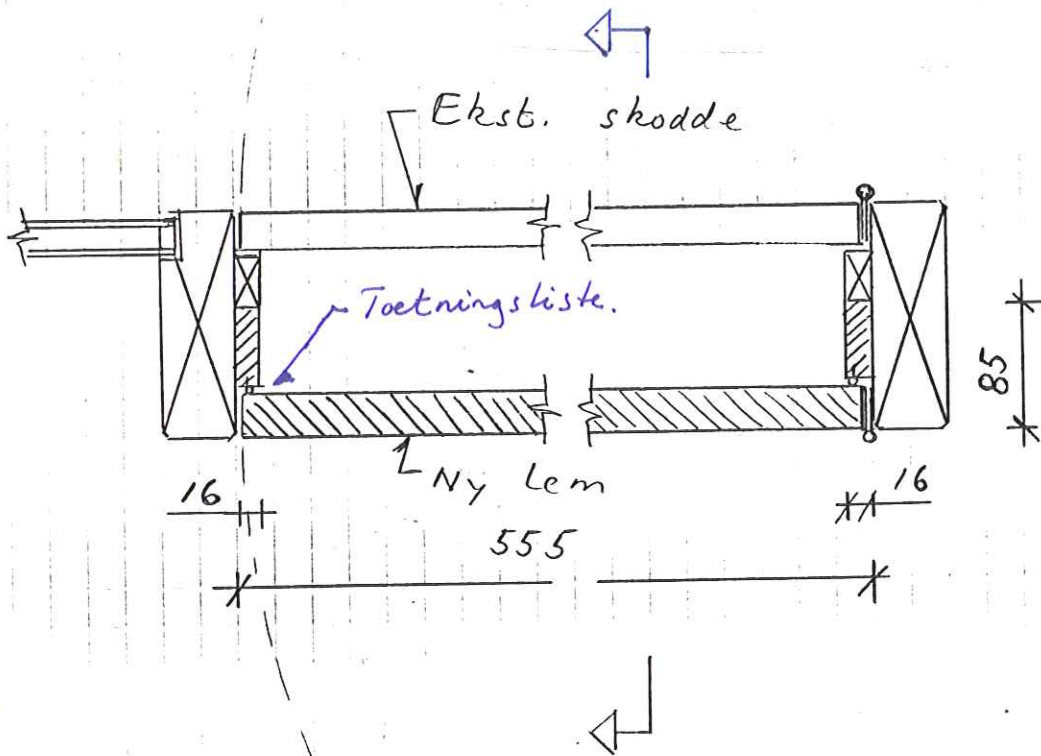

Mål skal kontrolleres på stedet.

Plan 1:5

Soveværelse + stue




Ekst.




Ny t. (mahogny)

Nye Lemme + blændstykker : Mahogny overflade med aftasede kanter.

COPYRIGHT  
Paul Thomsen

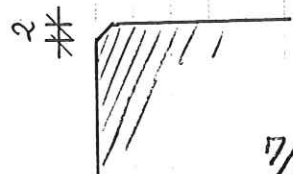

7/12-93

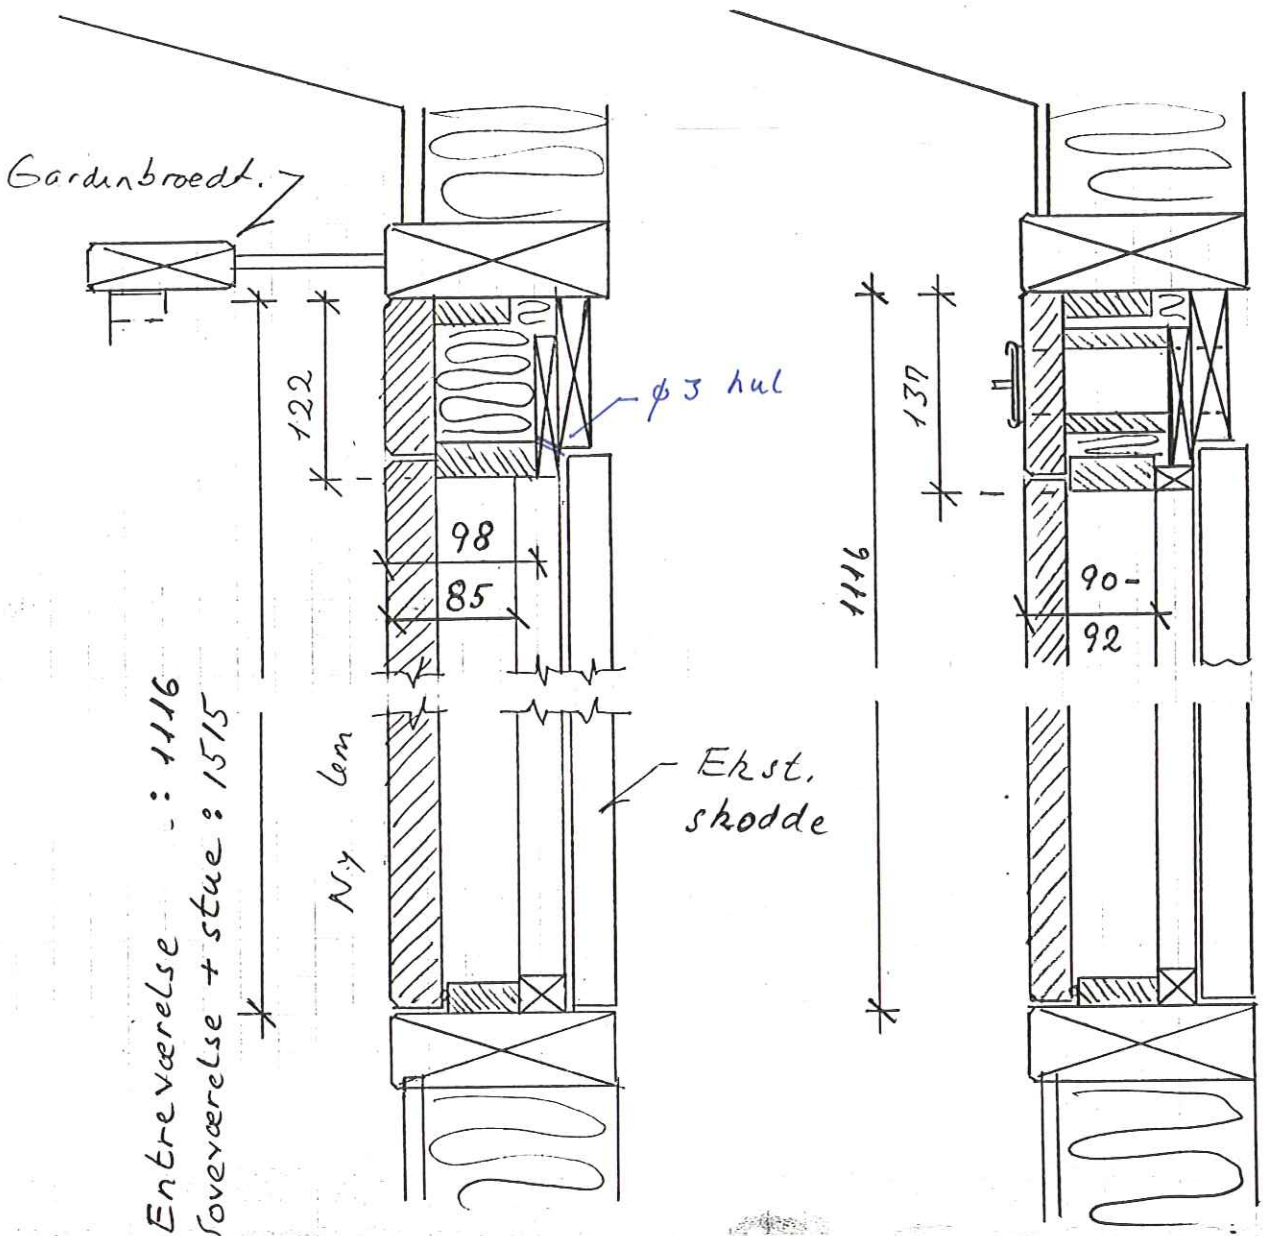

Entreværelse : 1116  
 Sovværelse + stue : 1515

Entreværelse  
 + Sovværelse  
 + Stue


Snit 1:5

Mål skal kontrolleres på stedet.

COPYRIGHT  
 Paul Thomsen

7/12-93

Soveværelse + stue.

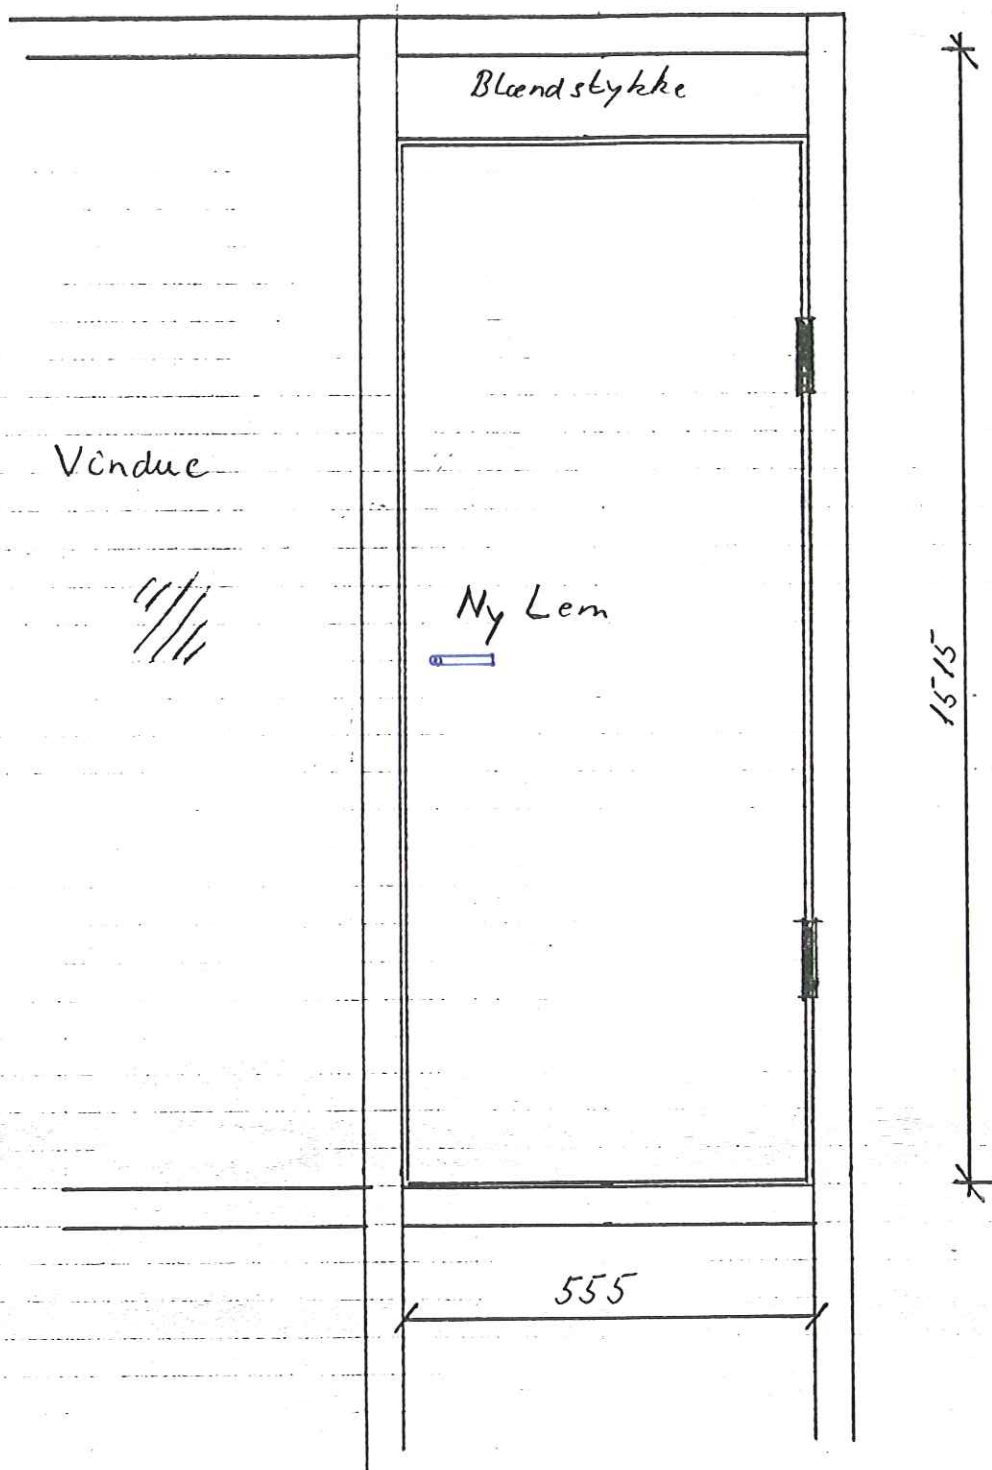


Opstalt 1:10

Set inde fra

Mål skal kontrolleres på stedet.

# Entre voerelse

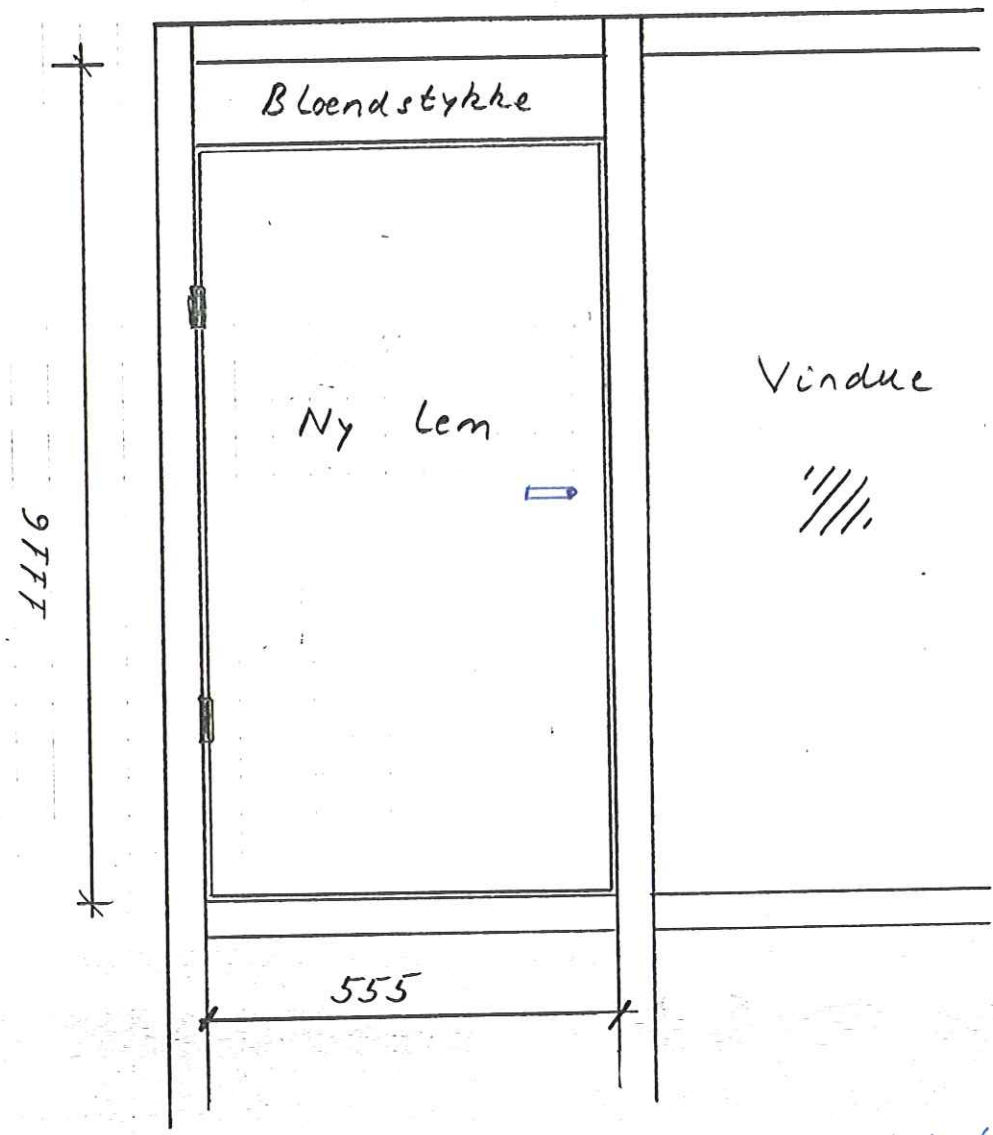


Opstalt 1:10

Set indetra.

Mål skal kontrolleres på stedet

# Gavlvoerelse

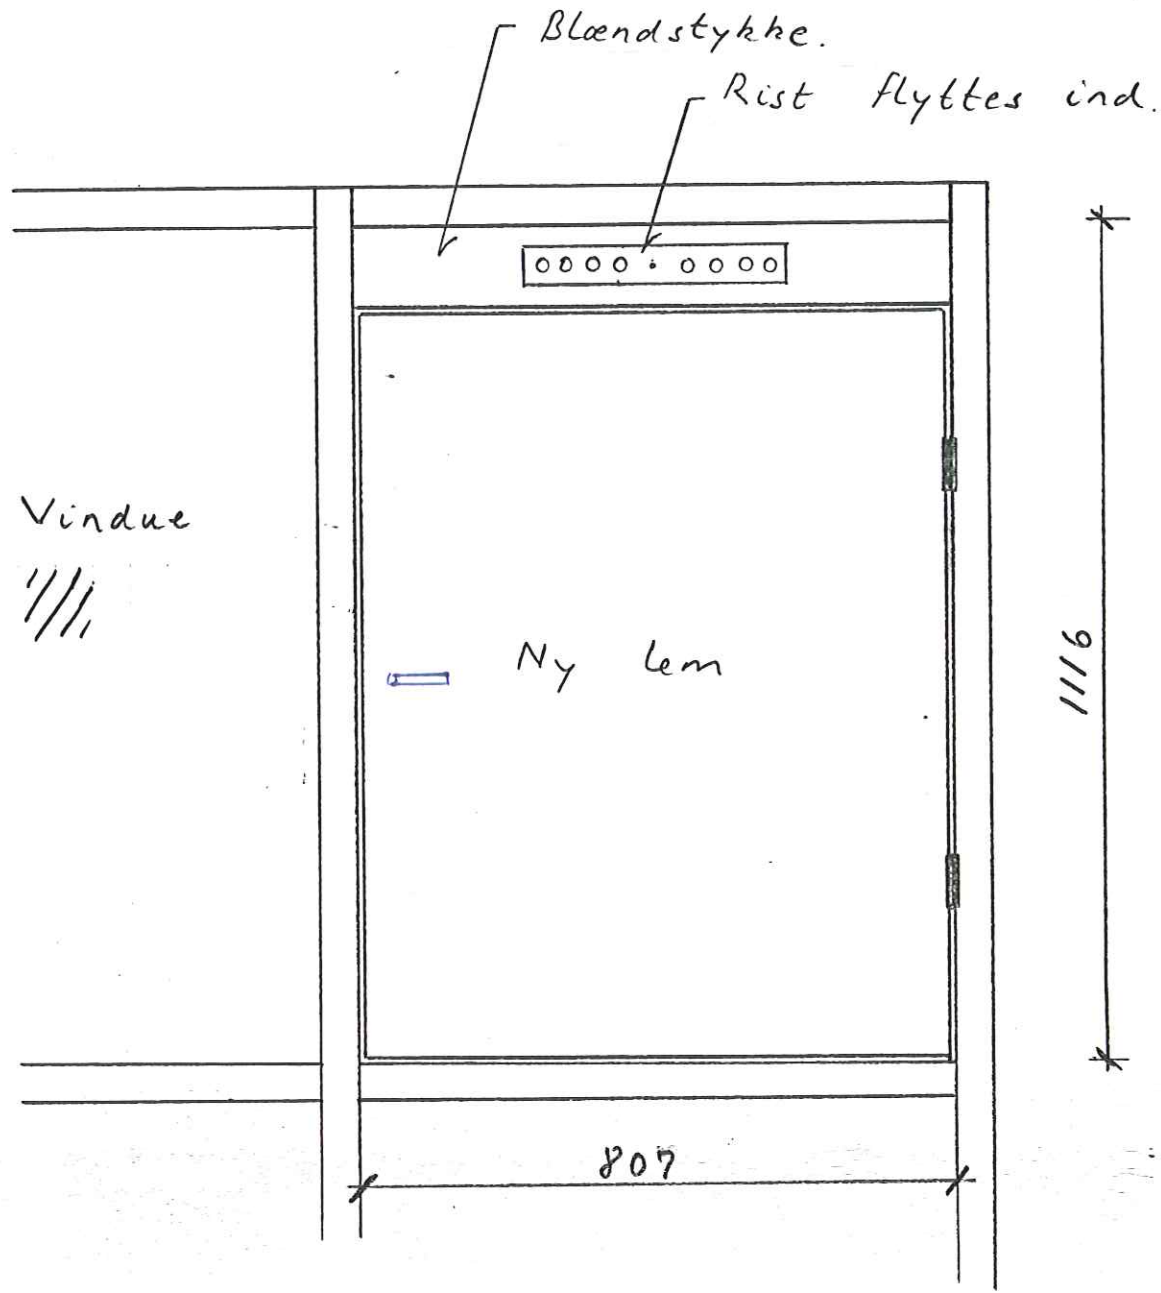

Mål skal kontrolleres på stedet.

Opstalt 1:10

Set inde fra

17/12-93