



Udtegnit: 21. juni 2022

Adresse: Beregnet plan.

Ler: 2315561

Gyldigt til: 21. december 2022

Plannr. på oversigtskort: 1

Postnummer : 3520



Se vedlagte følgeseddel og signaturforklaring.





Udtegnet: 21. juni 2022

Gyldig til: 21. december 2022

Adresse: Beregnet plan.

Plannr. på oversigtskort: 2

Ler: 2315561

Postnummer : 3520



Se vedlagte følgeseddel og signaturforklaring.



Udtegnit: 21. juni 2022

Gyldigt til: 21. december 2022

Adresse: Beregnet plan.


Plannr. på oversigtskort: 3

Ler: 2315561


Postnummer : 3520



Se vedlagte følgeseddel og signaturforklaring.

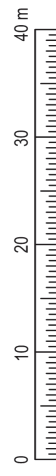



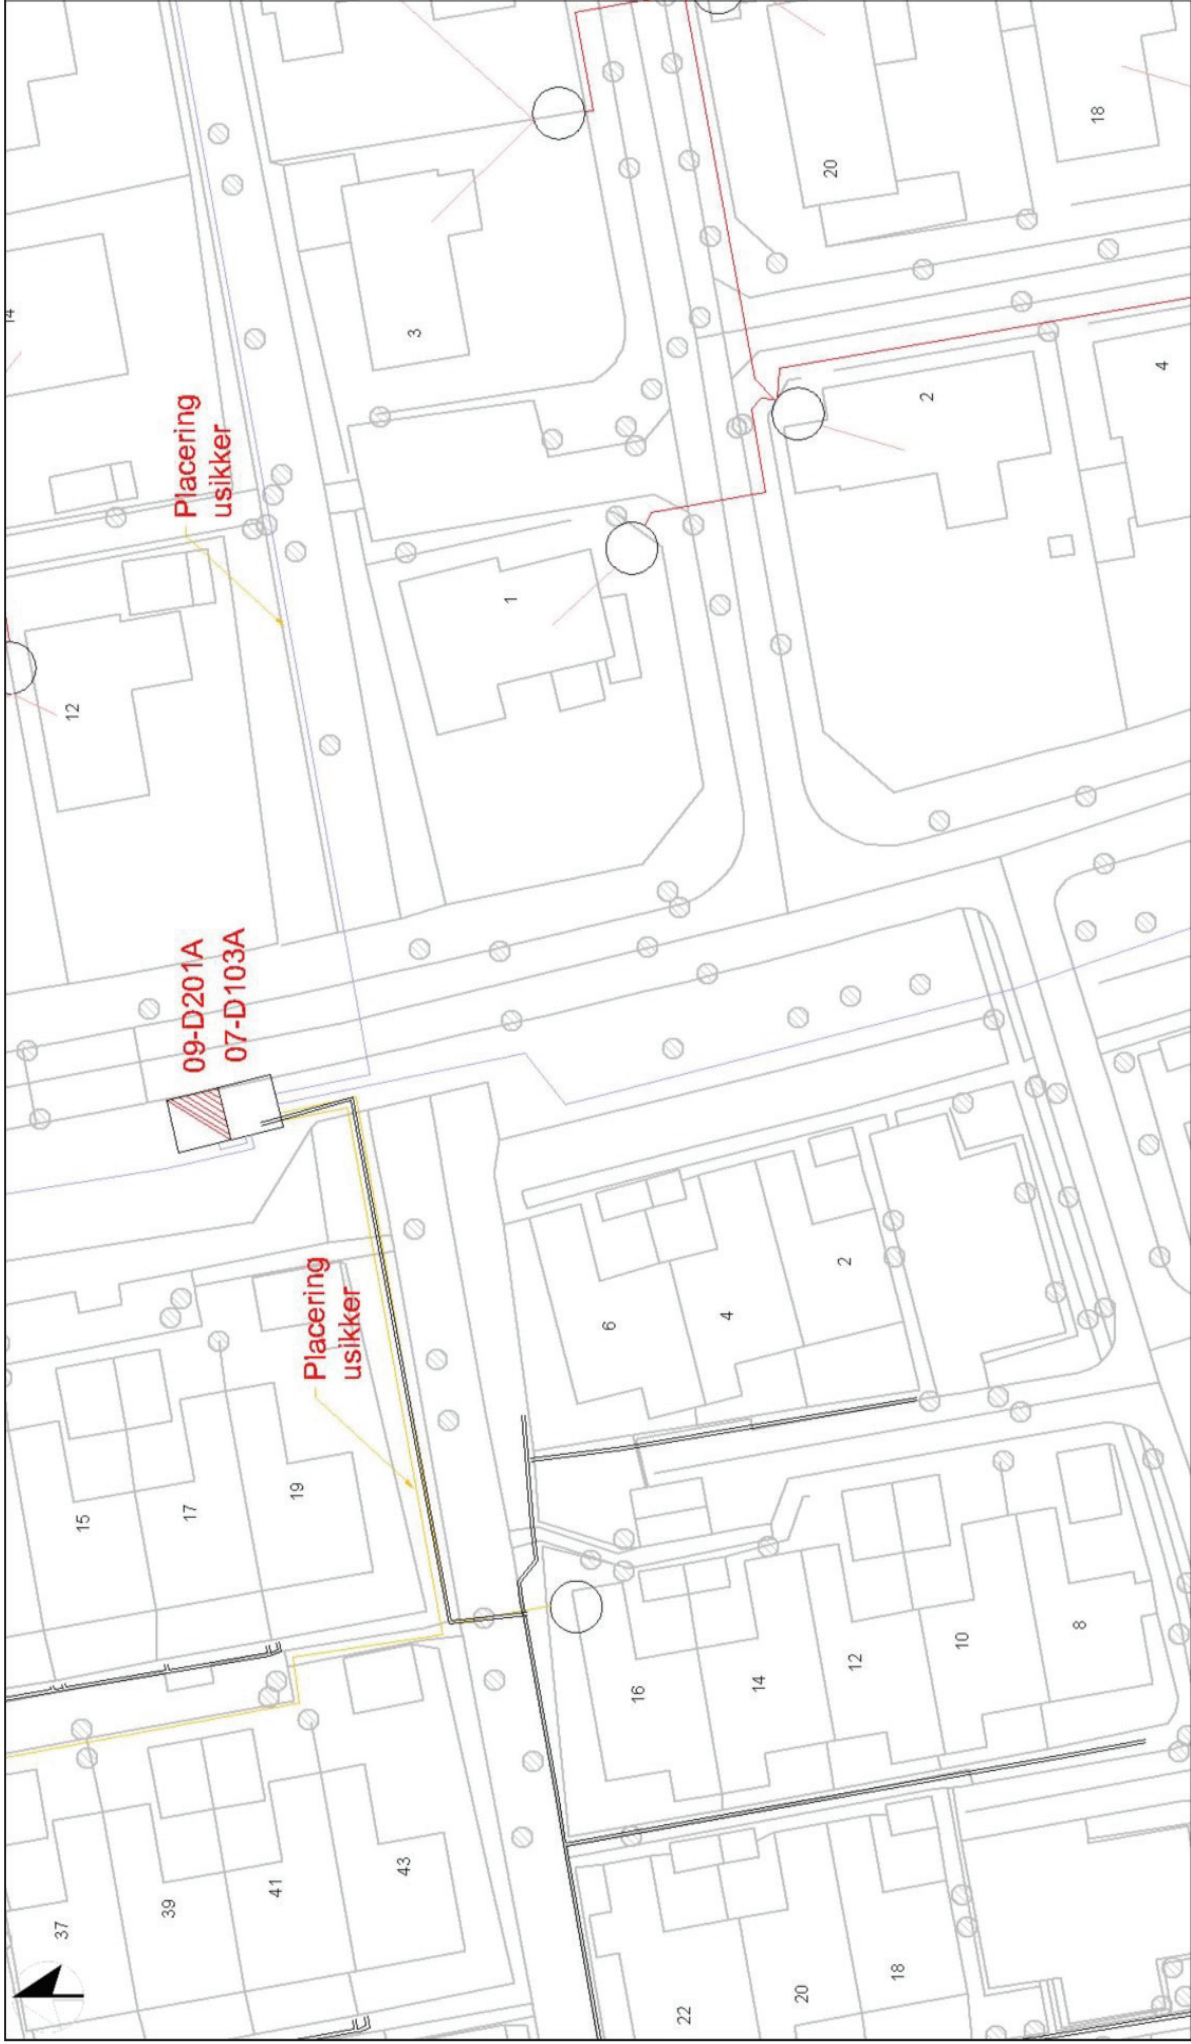

Udtegnet: 21. juni 2022

Gyldig til: 21. december 2022

Adresse: Beregnet plan.

Plannr. på oversigtskort: 4


Ler: 2315561

Postnummer : 3520



Se vedlagte følgeseddel og signaturforklaring.



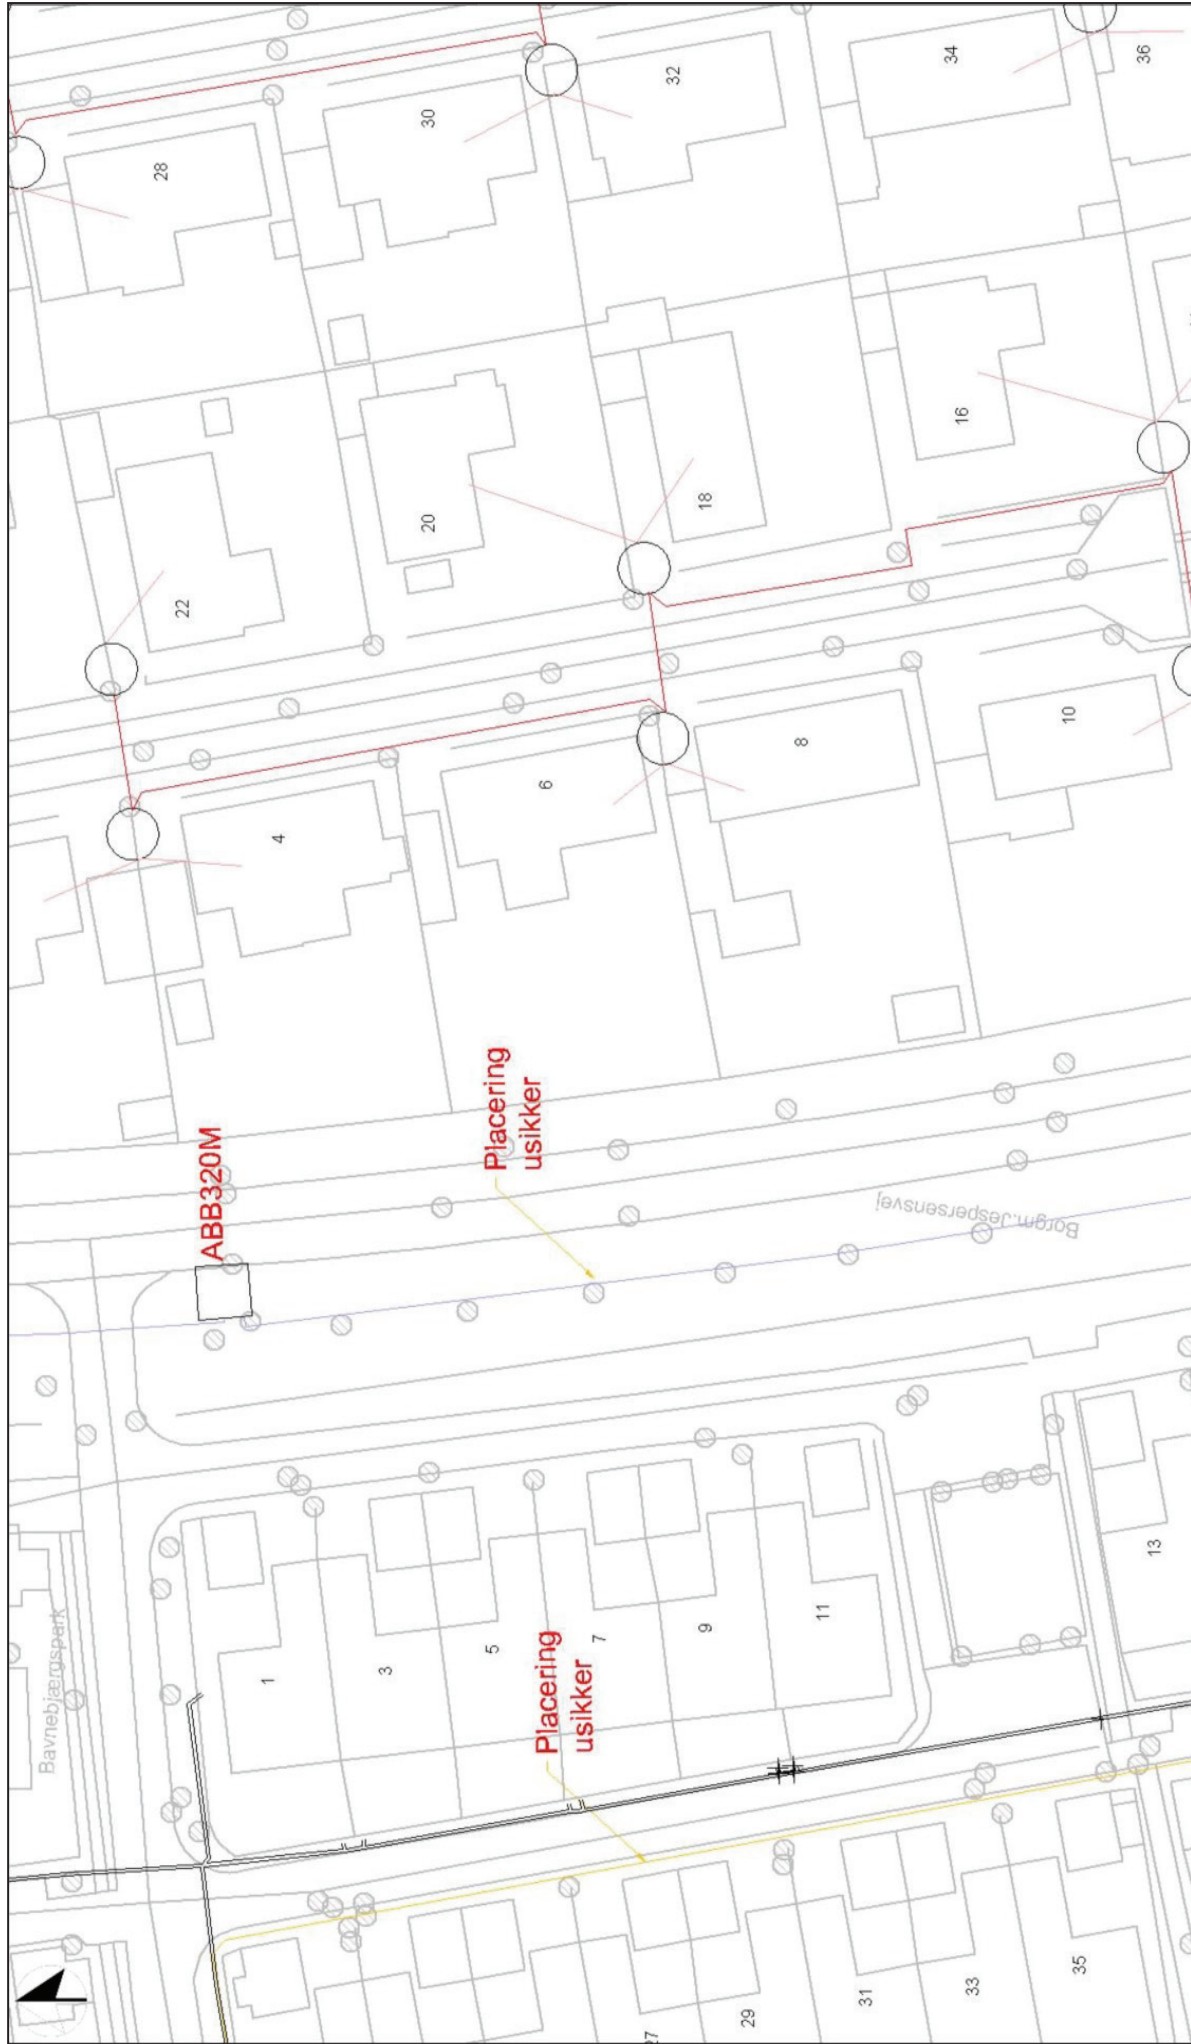

Udtegnet: 21. juni 2022

Gyldig til: 21. december 2022

Adresse: Beregnet plan.

Plannr. på oversigtskort: 5


Ler: 2315561

Postnummer : 3520



Se vedlagte følgeseddel og signaturforklaring.



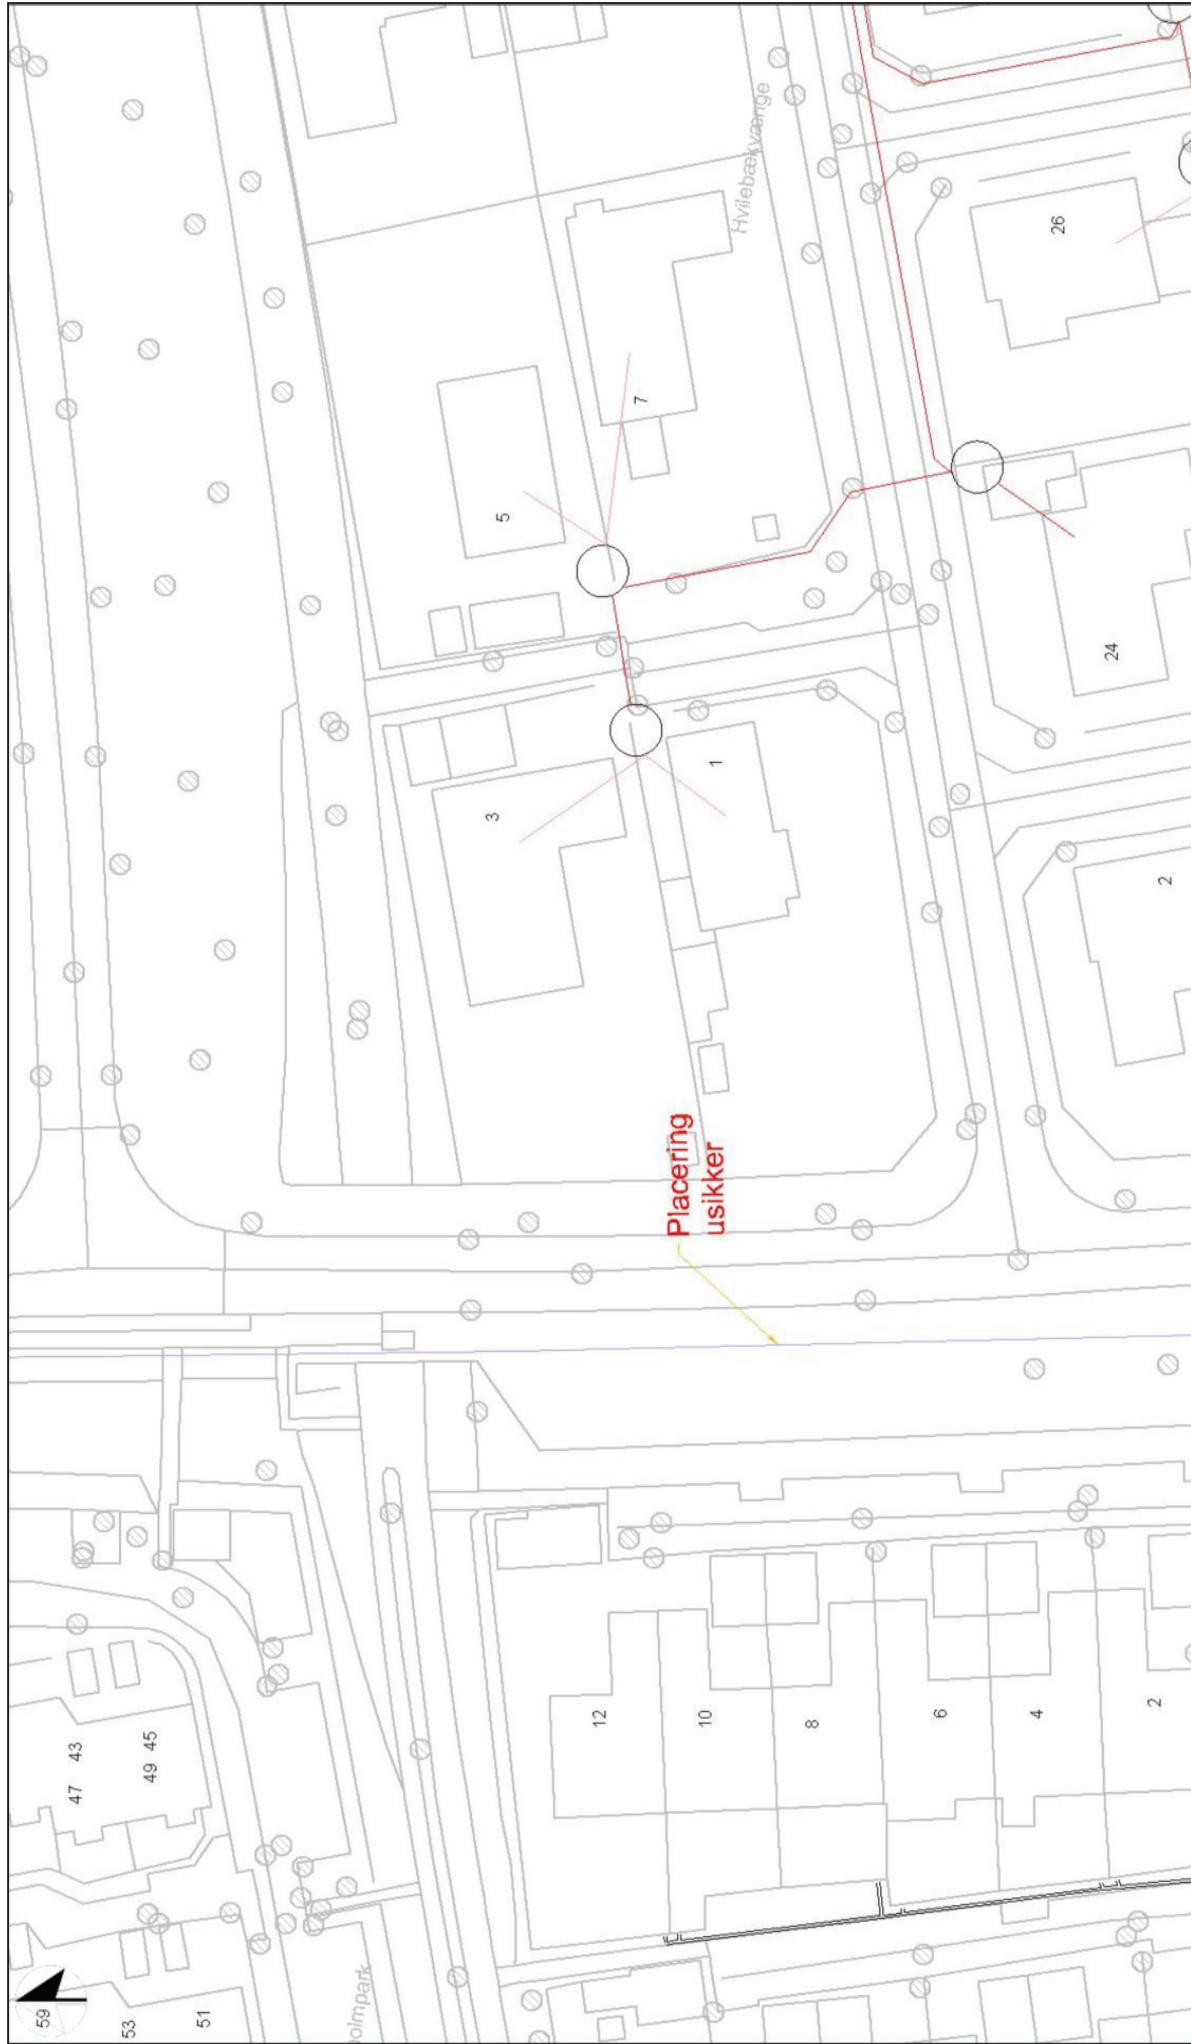

Udtegnet: 21. juni 2022

Gyldig til: 21. december 2022

Adresse: Beregnet plan.

Plannr. på oversigtskort: 6

Ler: 2315561

Postnummer : 3520



Se vedlagte følgeseddel og signaturforklaring.

